

COMUNE DI NEVIANO
PROVINCIA DI LECCE

PROGETTO DI IMPLEMENTAZIONE DELLA RETE PLUVIALE URBANA INTERESSANTE ZONE A E B DEL VIGENTE P.U.G.

Importo € 1.000.000

PROGETTO ESECUTIVO

PARTICOLARI COSTRUTTIVI


TAVOLA: 7

PROGETTISTI:


Ing. Claudio CONVERSANO

SCALA: VARIE


DATA: LUGLIO 2014

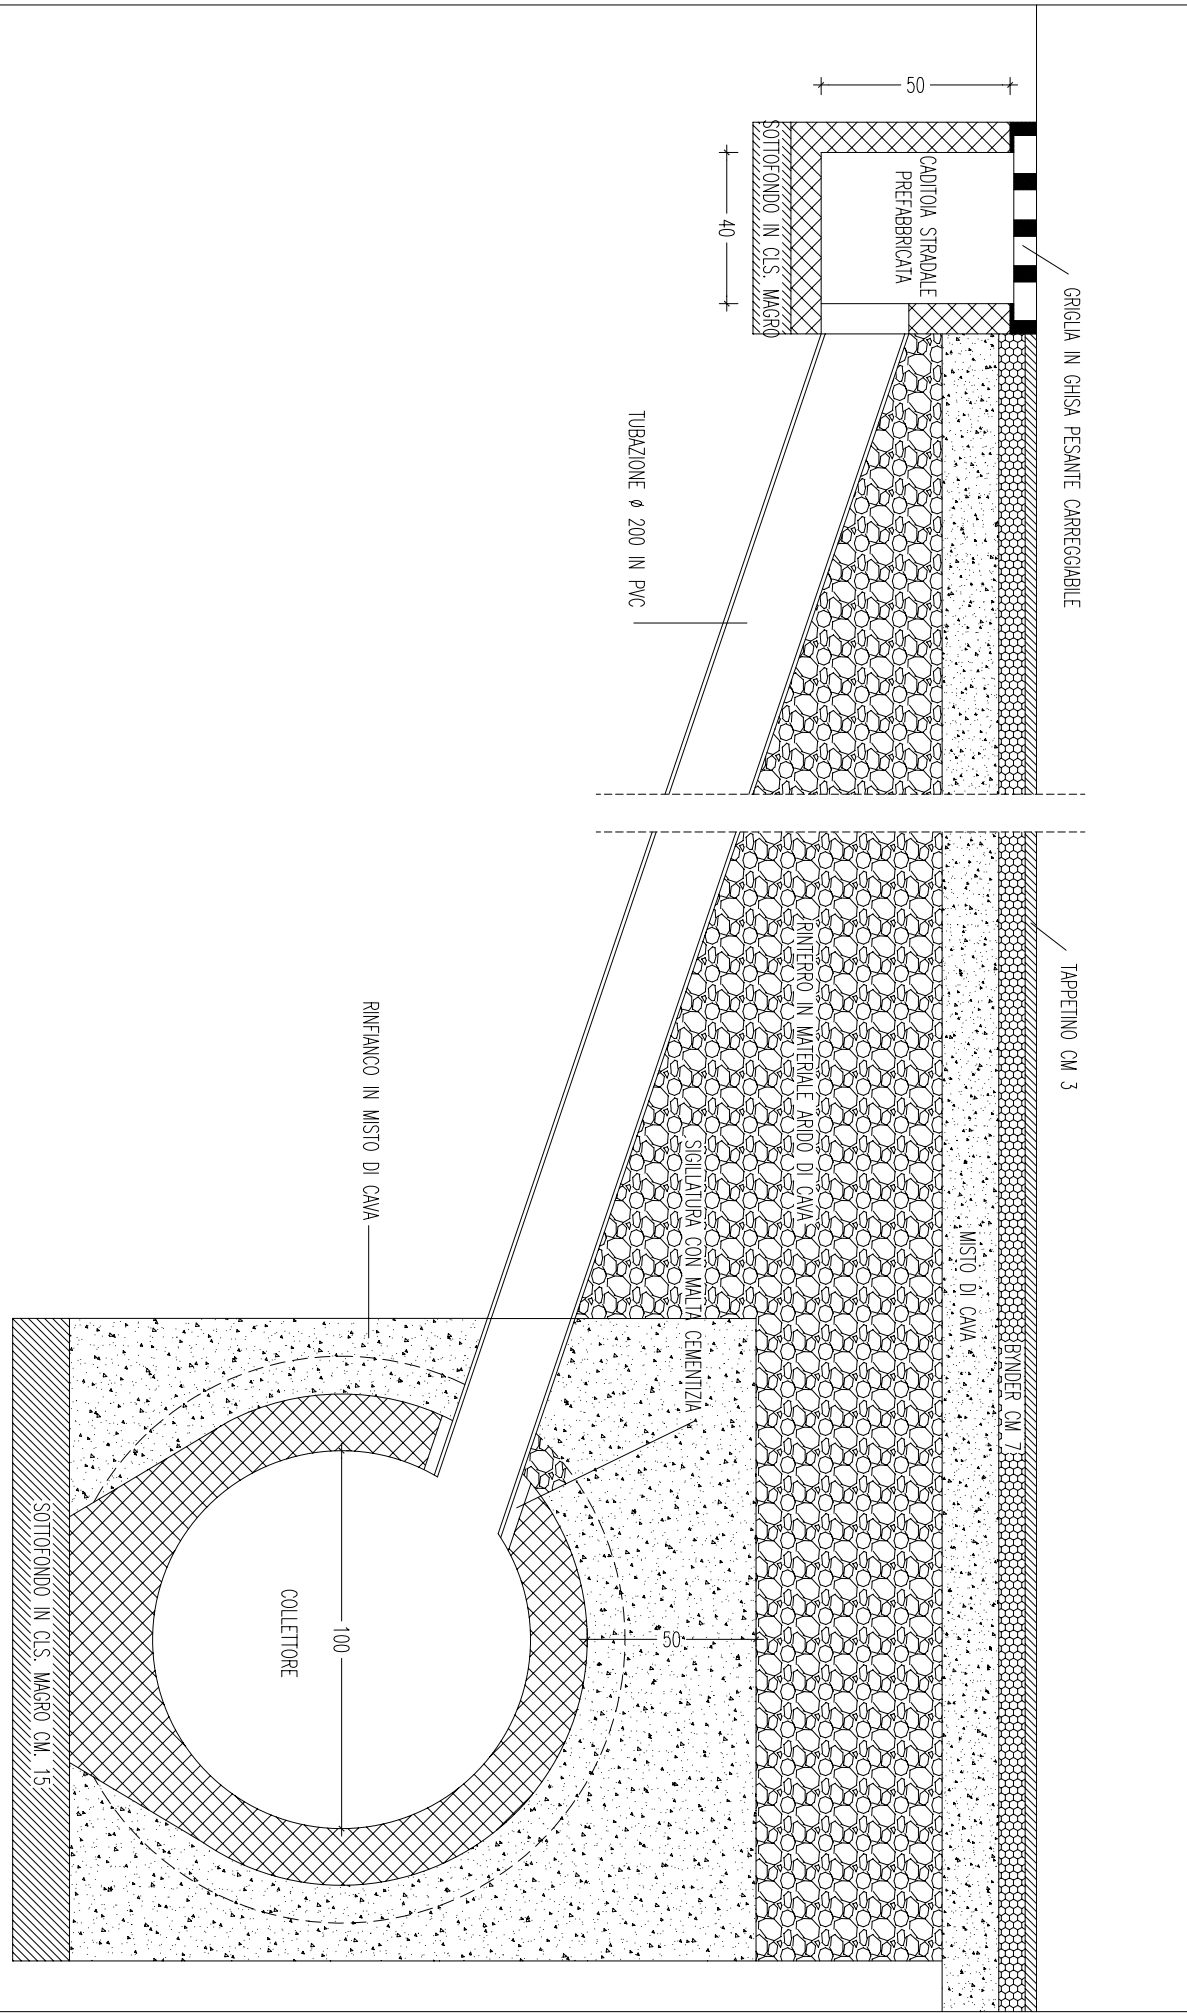

PARTICOLARE ATTACCO CADITOIA - COLLETTORE R. 1:20

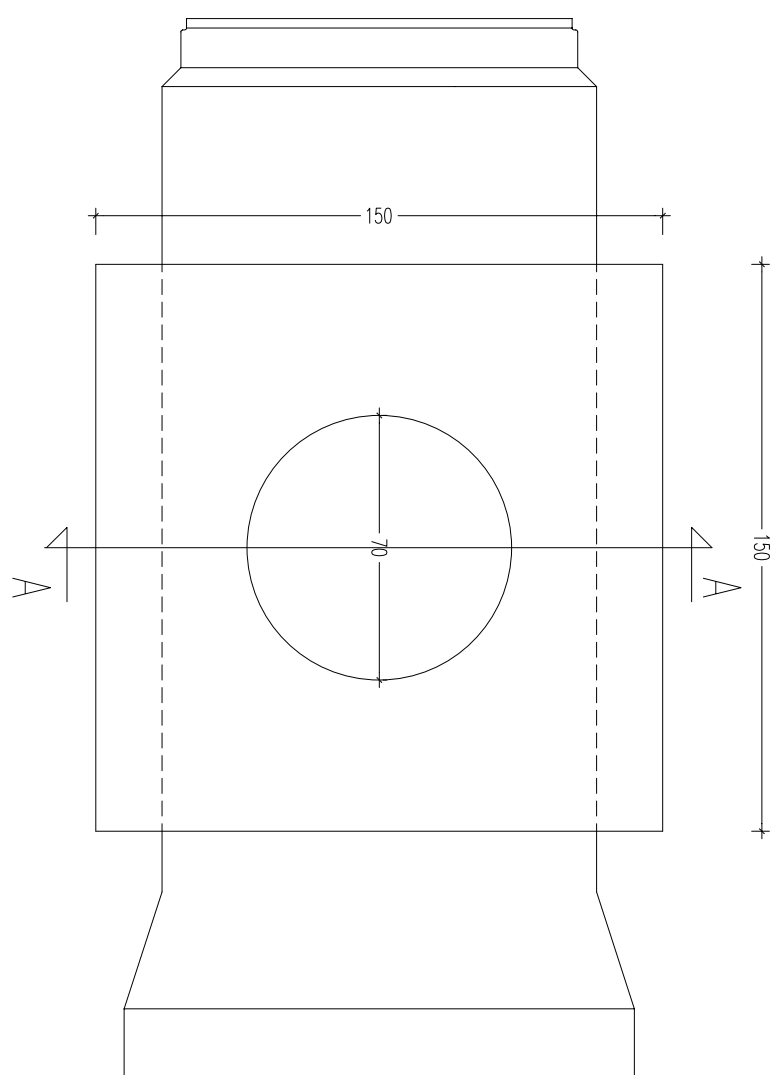

PARTICOLARE TUBI STATO PER ISPEZIONE DI LINEA R. 1:20

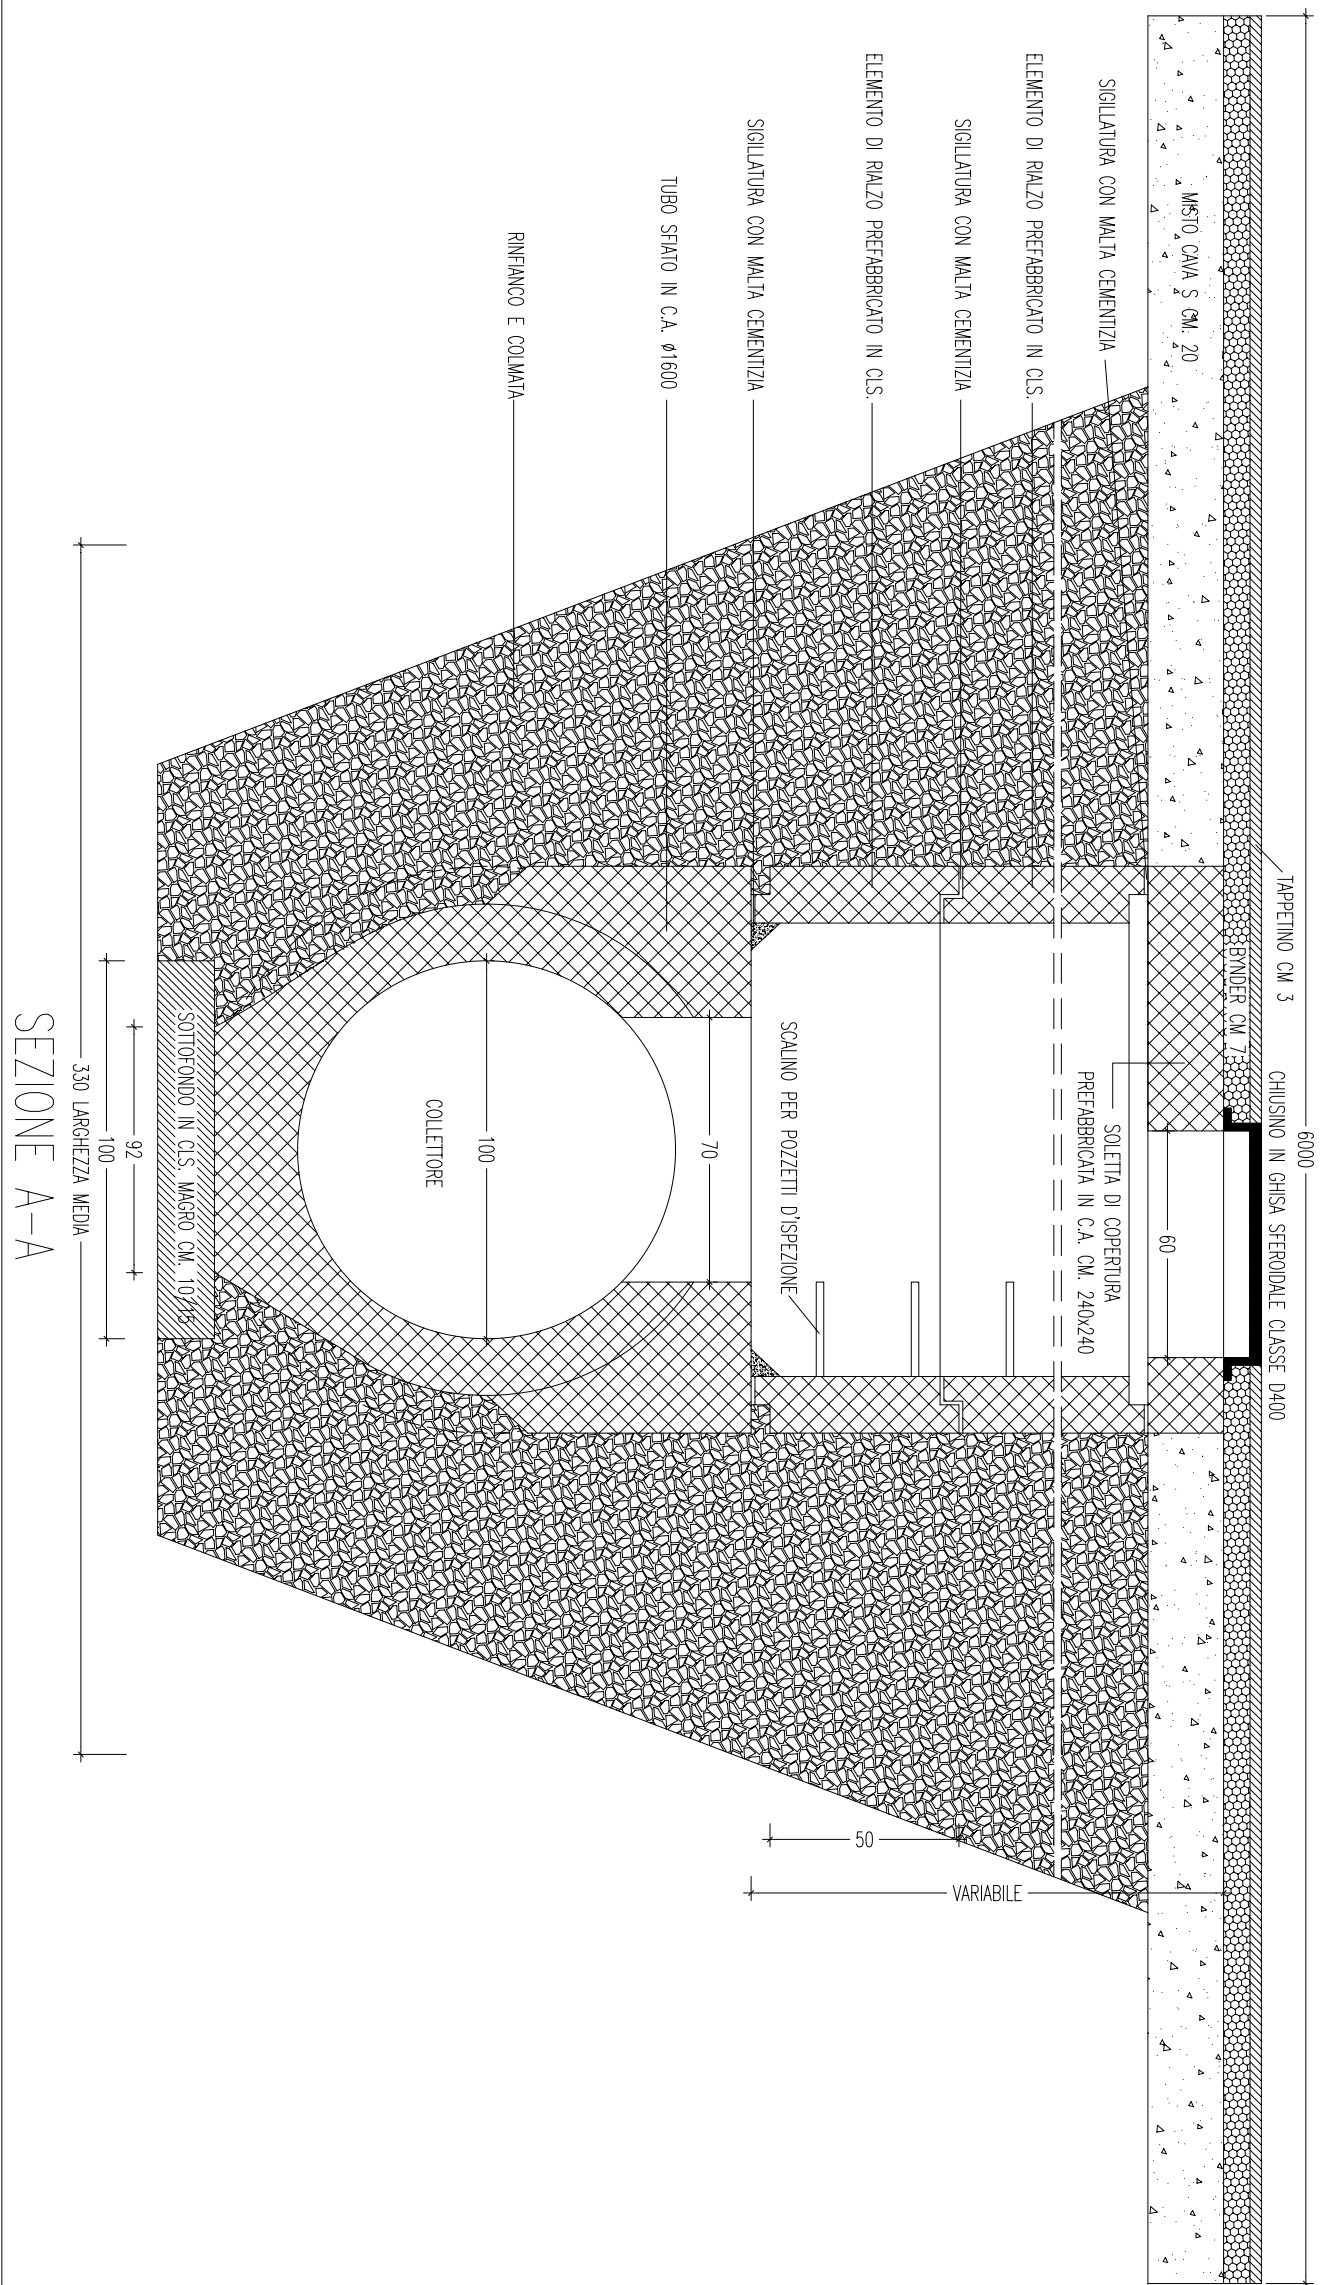


SEZIONE A-A

RAPPRESENTAZIONE DI UN TUBO VIBRATO CON BASE DI APPOGGIO PIATTA E INCASTRO A BRICCHARE LUNGHEZZA 2000 mm.

TUBO DIN 4032 KFW-M DN.1000 L.2000


DIAMETRO mm.	Spessori	base	bricch.	PRESO	D	H	L	area	tipo	contenuto
d	S1 S2 S3	F	T	kg./m.	mm.	mm.	mm.	mm.	mm.	mm.
DN. 300	57 65 100	240 90	250 610	2000/707	16/1100	0,95				
DN. 400	58 70 110	320 90	335 650	2000/1250	16/1450	1,25				
DN. 500	75 90 125	400 90	465 780	2000/1980	18/1750	1,57				
DN. 600	90 110/135	450 100	600 900	2000/2820	20/2100	1,88				
DN. 800	120 150/170	550 100	1035 1120	2000/5020	20/2800	2,51				
DN. 1000	160 165/220	650 120	1555 1350	2000/7850	20/3450	3,14				
DN. 1200	170 190/260	730 120	2600 1650	2000/11310	24/4150	3,77				

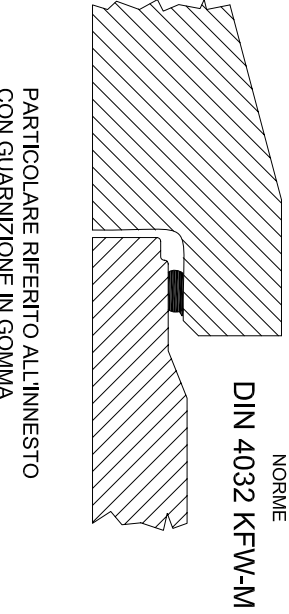


PARTICOLARE PRESENTO ALL'INVERSO CON QUADRANTE IN CROMA

CARATTERISTICHE DIMENSIONALI TUBAZIONI VIBROCOMPRESSE

POZZETTO DI ISPEZIONE ED INCROCIO R. 1:20

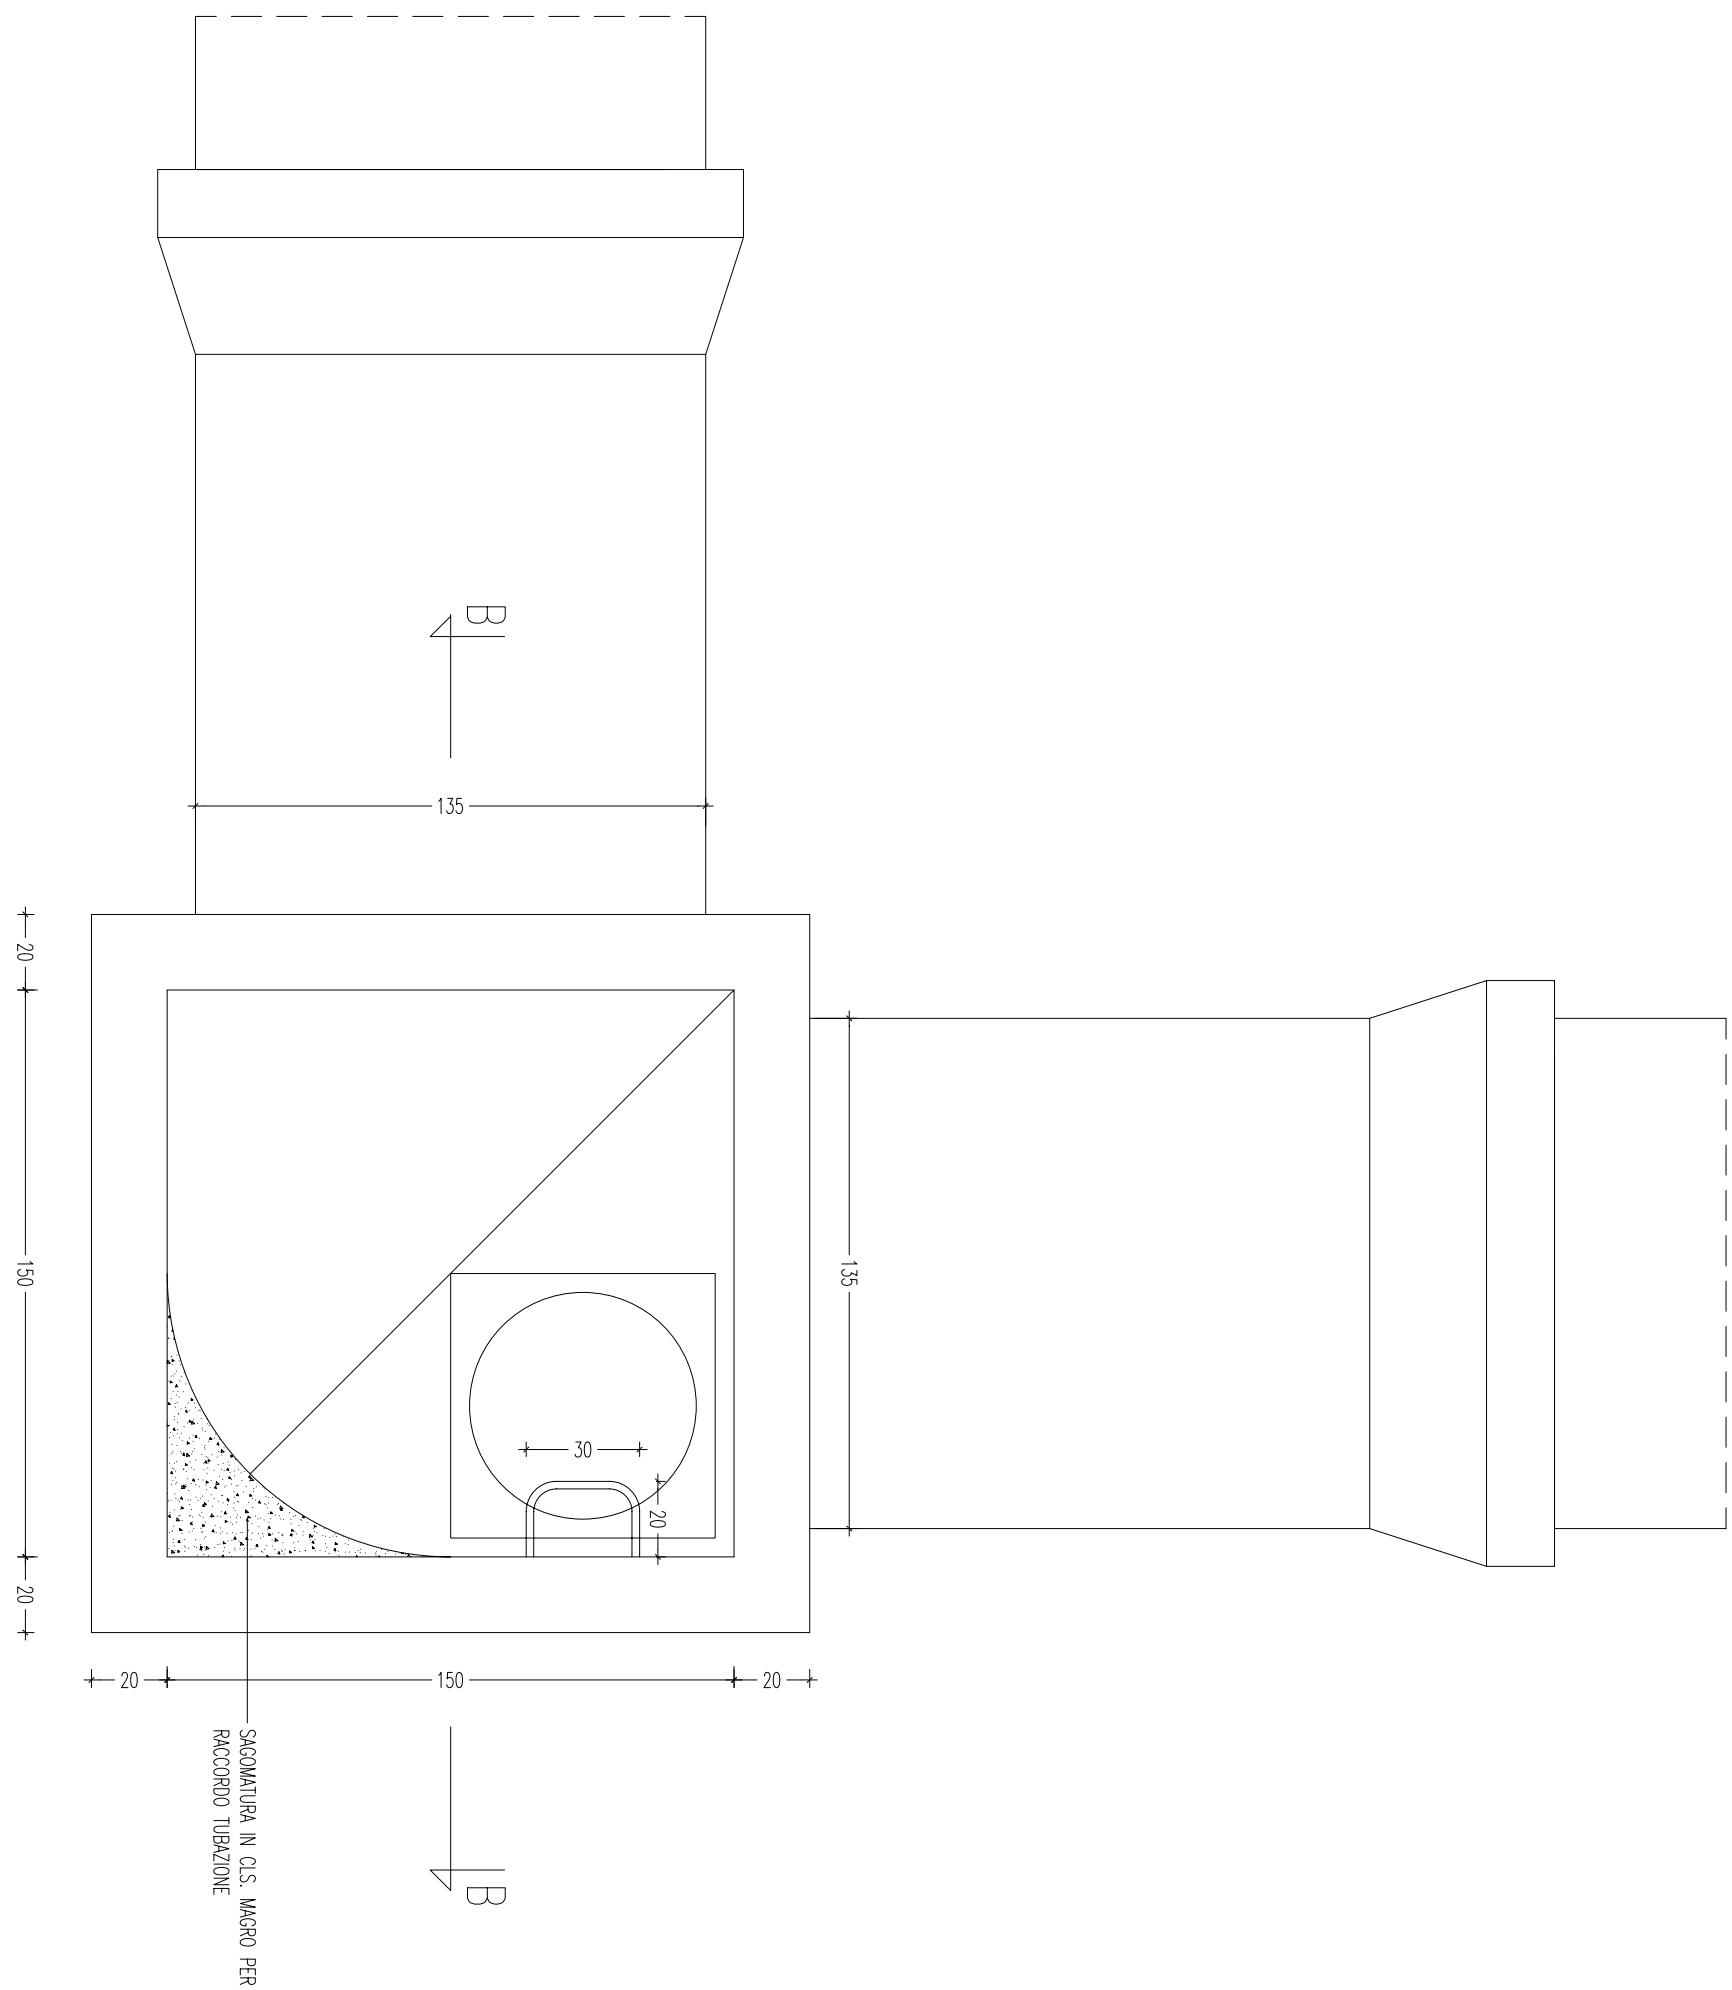

SEZIONE A-A

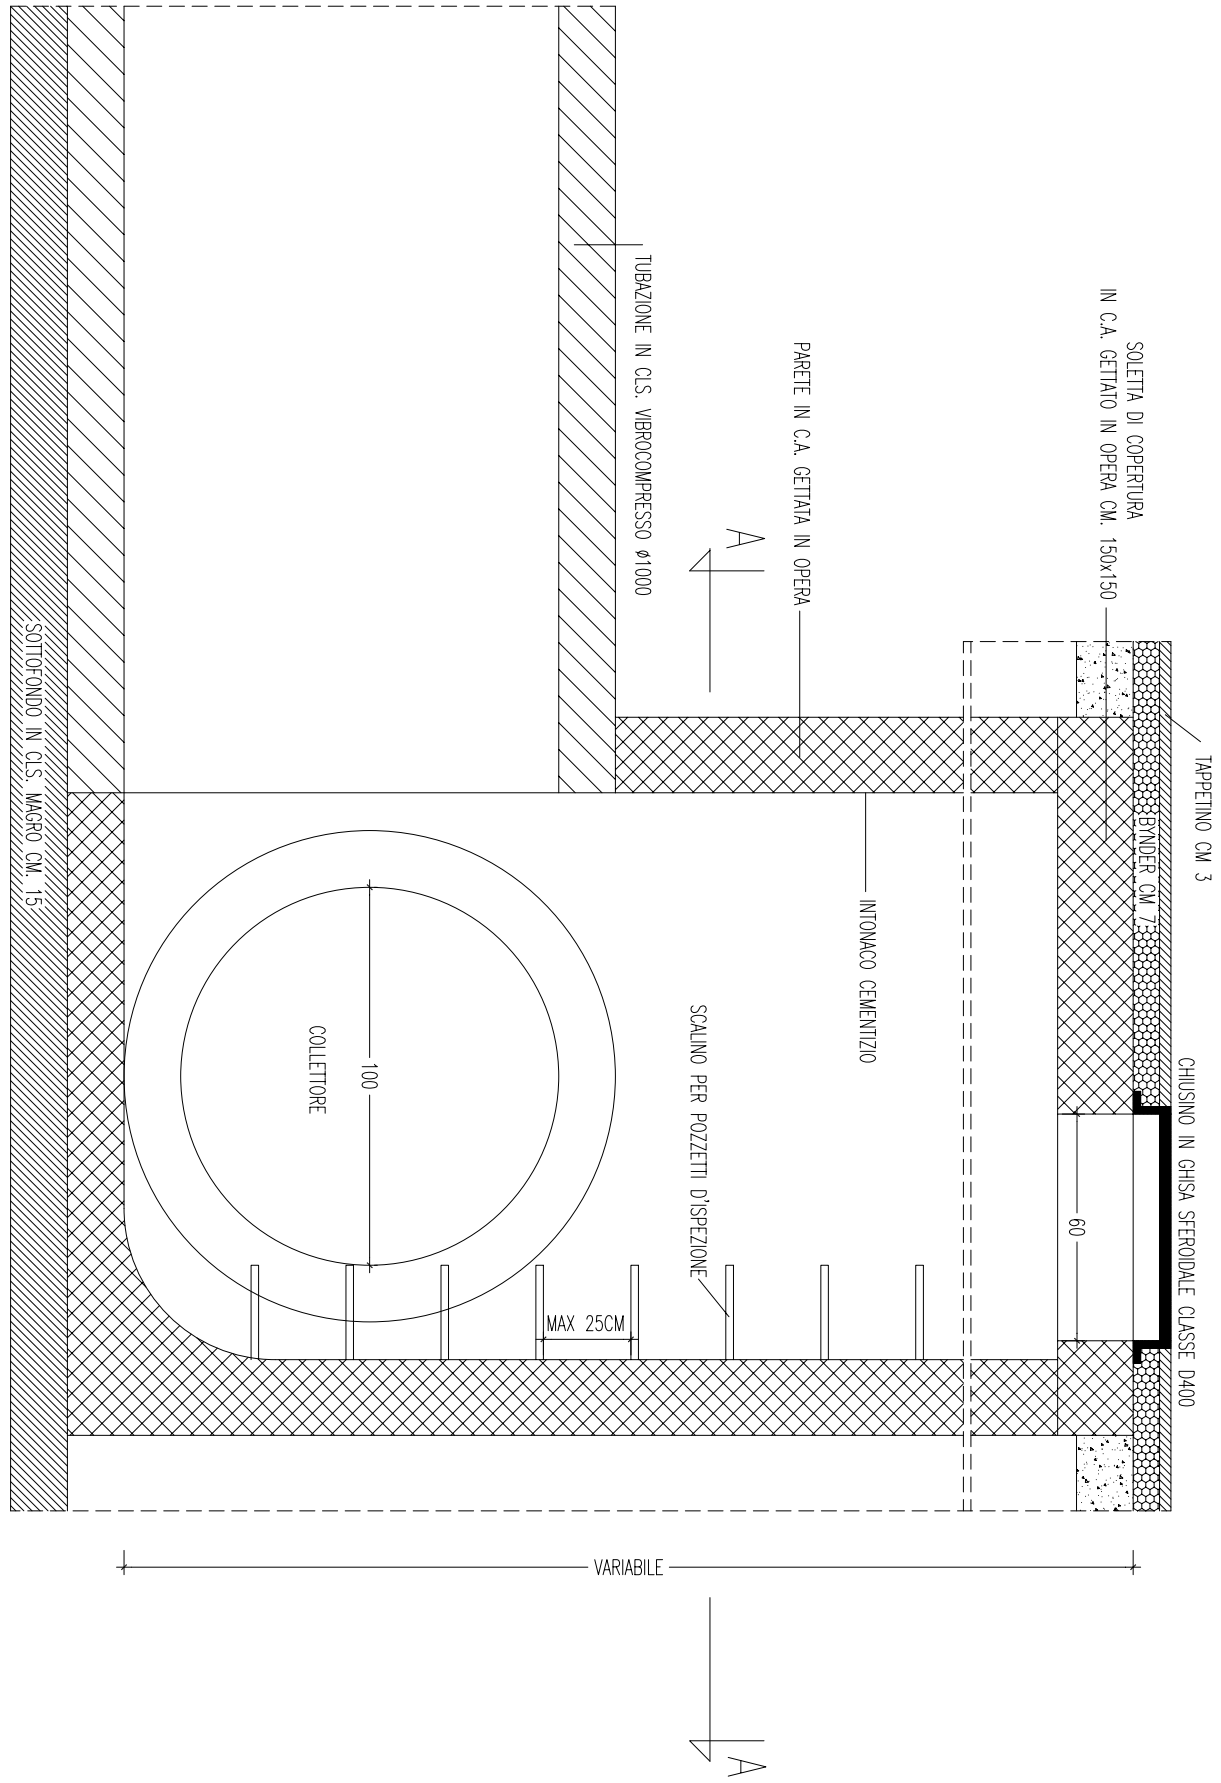

SEZIONE B-B