COMUNE DI NEVIANO

(Provincia di Lecce)

REGIONE PUGLIA

PEBA - Piano di eliminazione delle barriere architettoniche
(L. n. 41/86, art. 32 c. 21 e L. n. 104/1992, art. 24)

Tav. 04	PLANIMETRIE DI PROGETTO PERCORSI URBANI	Scala: varie

Il tecnico:
arch. Daniele Cataldo

Visto il Sindaco:
Dott.ssa Fiorella Mastria

La Responsabile del Settore Tecnico Manutentivo:
ing. Roberta Napoli

Data: Marzo 2021

LEGENDA - SPAZI E PERCORSI URBANI
(in grassetto viene indicato il riferimento alla scheda di rilevamento vedi All.03)

- **S.B1** Parco "Croce Cazzanti"
- **S.B2** Parco "Croce Cazzanti" inferiore
- **S.B3** Parco di Via Giovanni XIII
- **S.B4** Piazzetta S. Maria de Mattias
- **S.B5** Piazzetta Emigranti
- **S.B6** Piazzetta Salvo D'Acquisto
- **S.B7** Piazza Concordia
- **S.B8** Piazza Vittorio Emanuele II - Caduti di tutte le guerre
- **S.B9** Piazzetta Padre Pio
- **S.B10** Piazza Castello
- **S.B11** Area Mercatale
- **S.B12** (Percorso n.1) Parco Croce Cazzanti-Comune--Aula polifunzionale- Asilo nido- Piazza Concordia
- **S.B13** (Percorso n.2) Piazza Concordia-Piazza Vittorio Emanuele II - Piazzetta Padre Pio-Piazza Castello
- **S.B14** (Percorso n.3) Percorso di collegamento Scola Media G. Marconi-Parco- Scuola Papa Giovanni XXIII- Centro socio assistenziale

PROGETTAZIONE ACCESSIBILE

DISABILITA' MOTORIA
RIMOZIONE OSTACOLI FISICI
Rampe, Pavimentazioni/Marciapiedi, Parcheggi, Servoscala, Ascensore, Distanze, Percorsi, Ostacoli, Servizi igienici

DISABILITA' SENSORIALE
ADEGUAMENTO ACUSTICO E VISIVO
Punti di riferimento visivi, Tattili, Acustici

DISABILITA' COGNITIVA
ADEGUAMENTO SEGNALETICA
Comunicazione e/o linguaggio condiviso

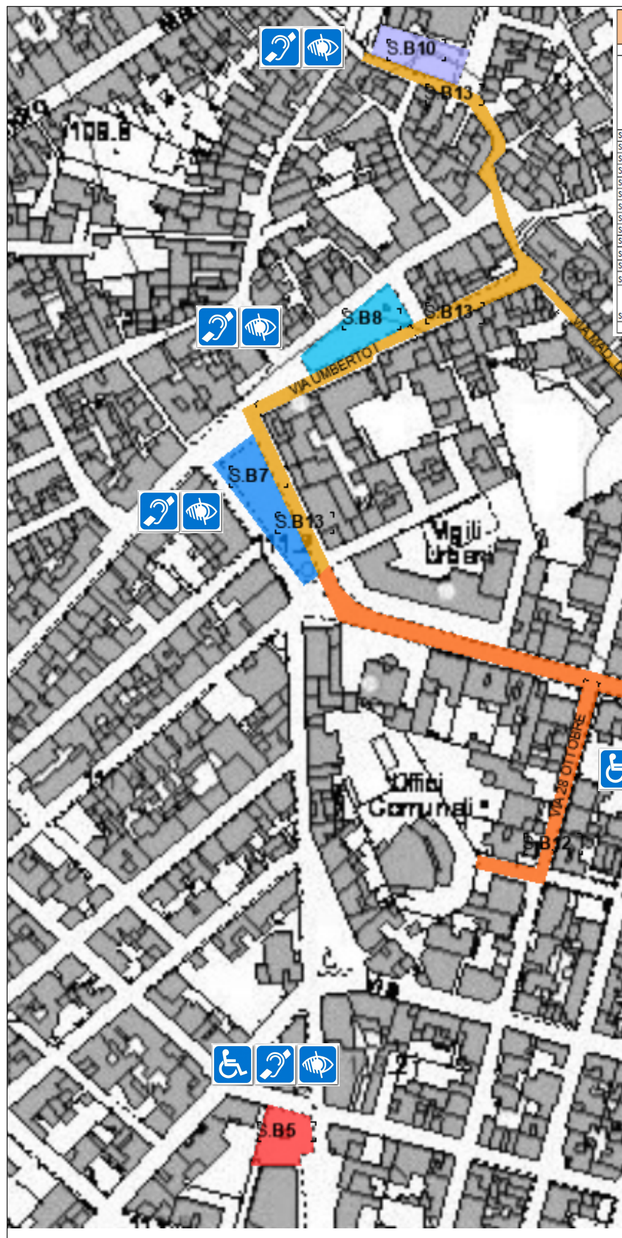

COMUNE DI NEVIANO (LE)
PEBA - PIANO PER LA ELIMINAZIONE DELLE BARRIERE ARCHITETTONICHE
(Analisi e restituzione situazione Urbana)
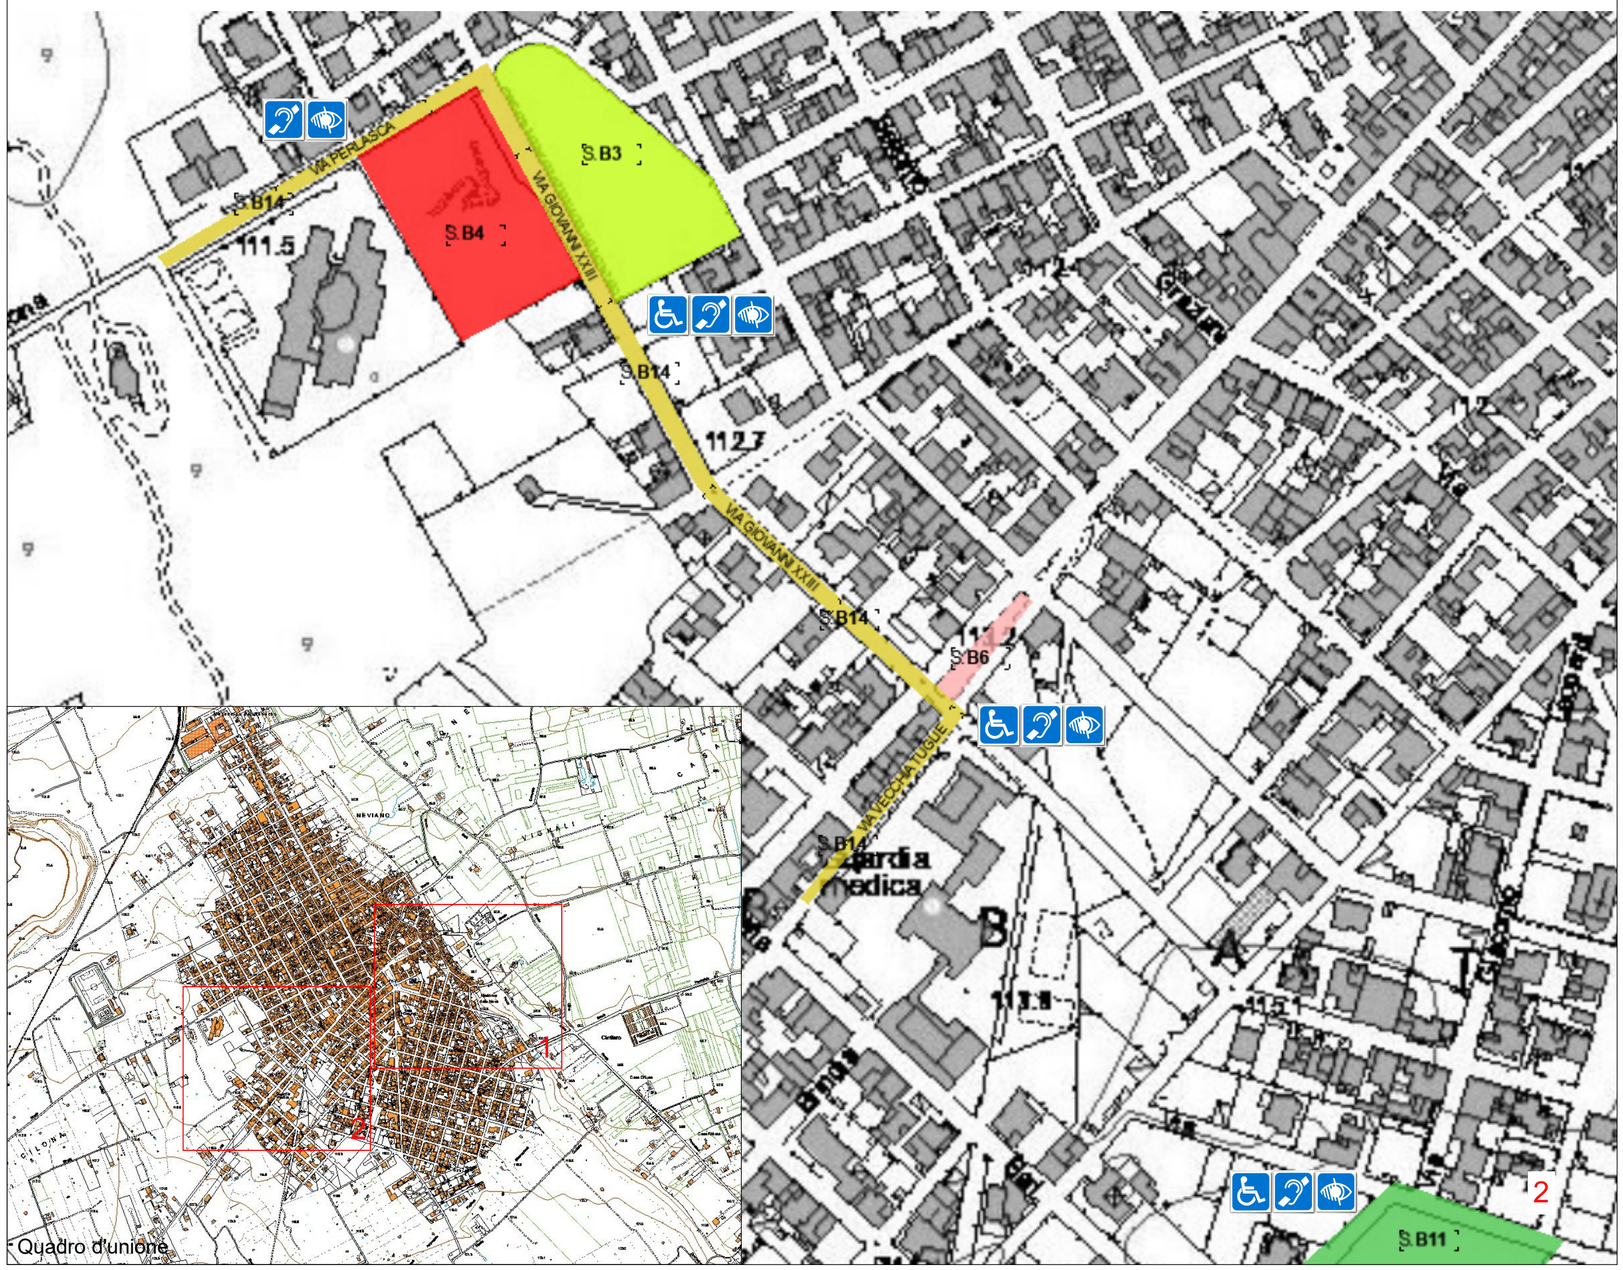
SCHEDA B							CATEGORIE BARRIERE ARCHITETTONICHE (€)						Programma pluriennale di attuazione degli interventi (10 anni) Progressivo Anno/Costo (€)										Interventi previsti nel piano triennale delle opere pubbliche (Si/No)
SCHEDA BI	NOME SEDE STRADALE	CLASSE	EMERGENZE SOCIALI	INTERVENTI IN ATTO	CONCENTRAZIONE DI SERVIZI	ADEGUAMENTO AI NUOVI ASPETTI NORMATIVI	P.AVVIAMENTAZIONE	DISLIVELLI	OSTACOLI	P.ARCHEGGIO	VARIE	STIMA TOTALE ADEGUAMENTO STRADALE	2022	2023	2024	2025	2026	2027	2028	2029	2030	2031	
Scheda B1	Via Dante Alighieri	Senso unico	Si	Nessuno	Alta	No	7.000,00	15.500,00	0,00	24.100,00	67.100,00	113.700,00											No
Scheda B2	Via Dante Alighieri	Senso unico	Si	Nessuno	Alta	No	67.500,00	14.500,00	0,00	18.200,00	26.000,00	126.200,00											No
Scheda B3	Via Giovanni XIII	Doppio senso	Si	Nessuno	Media	No	23.500,00	3.000,00	0,00	13.850,00	19.000,00	59.350,00											No
Scheda B4	Via Giovanni XIII	Doppio senso	Si	Nessuno	Media	No	2.500,00	2.000,00	0,00	9.850,00	15.500,00	29.850,00											No
Scheda B5	Via XXIV Maggio	Senso unico	Si	Nessuno	Bassa	No	39.000,00	6.000,00	0,00	9.000,00	29.000,00	83.000,00											No
Scheda B6	Via Umberto I	Doppio senso	Si	Nessuno	Media	No	4.000,00	3.700,00	0,00	3.800,00	10.000,00	21.500,00											No
Scheda B7	Piazza Concordia	Senso unico	Si	Nessuno	Media	No	2.500,00	5.000,00	0,00	7.500,00	10.000,00	25.000,00											No
Scheda B8	Via Umberto I	Senso unico	Si	Nessuno	Media	No	2.500,00	2.000,00	0,00	4.500,00	4.000,00	13.000,00											No
Scheda B9	Via Madonna delle Nevi	Doppio senso	Si	Nessuno	Bassa	No	2.500,00	2.000,00	0,00	4.500,00	4.000,00	13.000,00											No
Scheda B10	Via Arc. Roberto Napoli	Senso unico	Si	Nessuno	Bassa	No	2.000,00	1.500,00	0,00	4.500,00	14.000,00	22.000,00											No
Scheda B11	Via Bari	Doppio senso	Si	Nessuno	Media	No	149.000,00	14.500,00	6.000,00	10.000,00	55.000,00	234.500,00											No
Scheda B12	Via Dante Alighieri	Senso unico	Si	Nessuno	Alta	No	140.200,00	24.000,00	5.000,00	11.500,00	64.000,00	244.700,00											No
Scheda B13	Via Dante Alighieri	Senso unico	Si	Nessuno	Alta	No	93.000,00	11.000,00	4.500,00	11.000,00	52.000,00	171.500,00											No
Scheda B14	Via Perlasca-Via P. Giovanni XXIII-Via Vecchia Tuglie	Doppio senso - Senso unico	Si	Nessuno	Alta	No	123.600,00	20.000,00	6.000,00	17.500,00	70.000,00	237.100,00											No
							658.800,00	124.700,00	21.500,00	149.800,00	439.600,00	1.394.400,00